
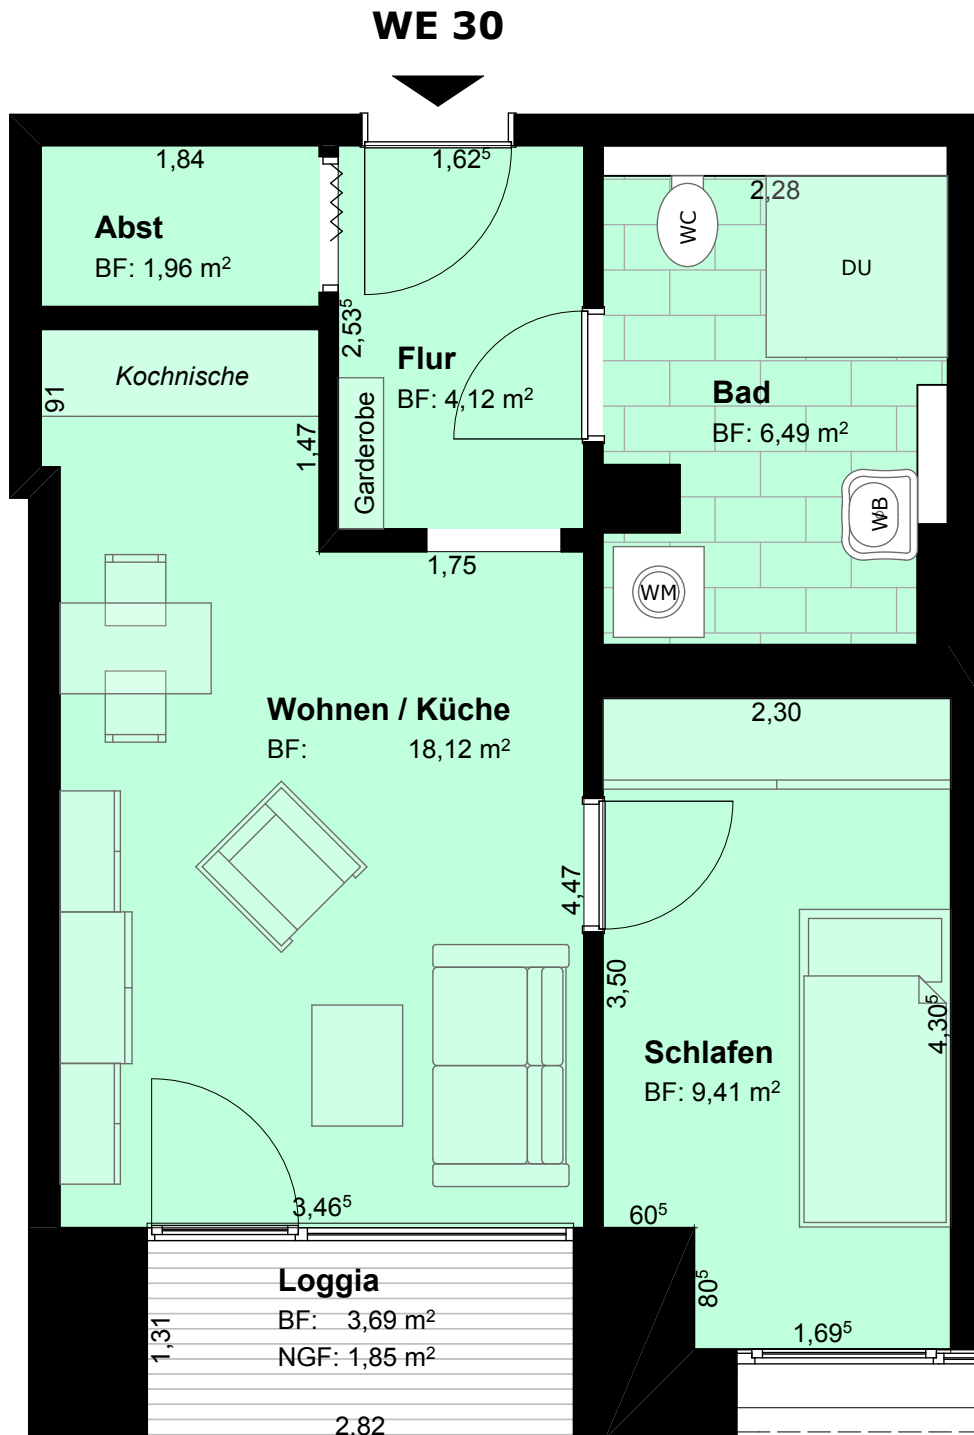


altersgerechtes und barrierefreies Wohnen

Sommeritzer Straße 41, 04626 Schmölln

2. Obergeschoss **WE 30**

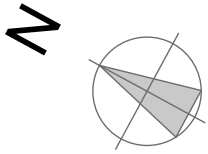

DIN A4 / M 1:50

WE 30 = 2-Raum WE mit ca. 40,10 m² + Loggia = 1,85 m²